

Imagen 1. Vista aerea de la solución propuesta sin parte de la muralla.

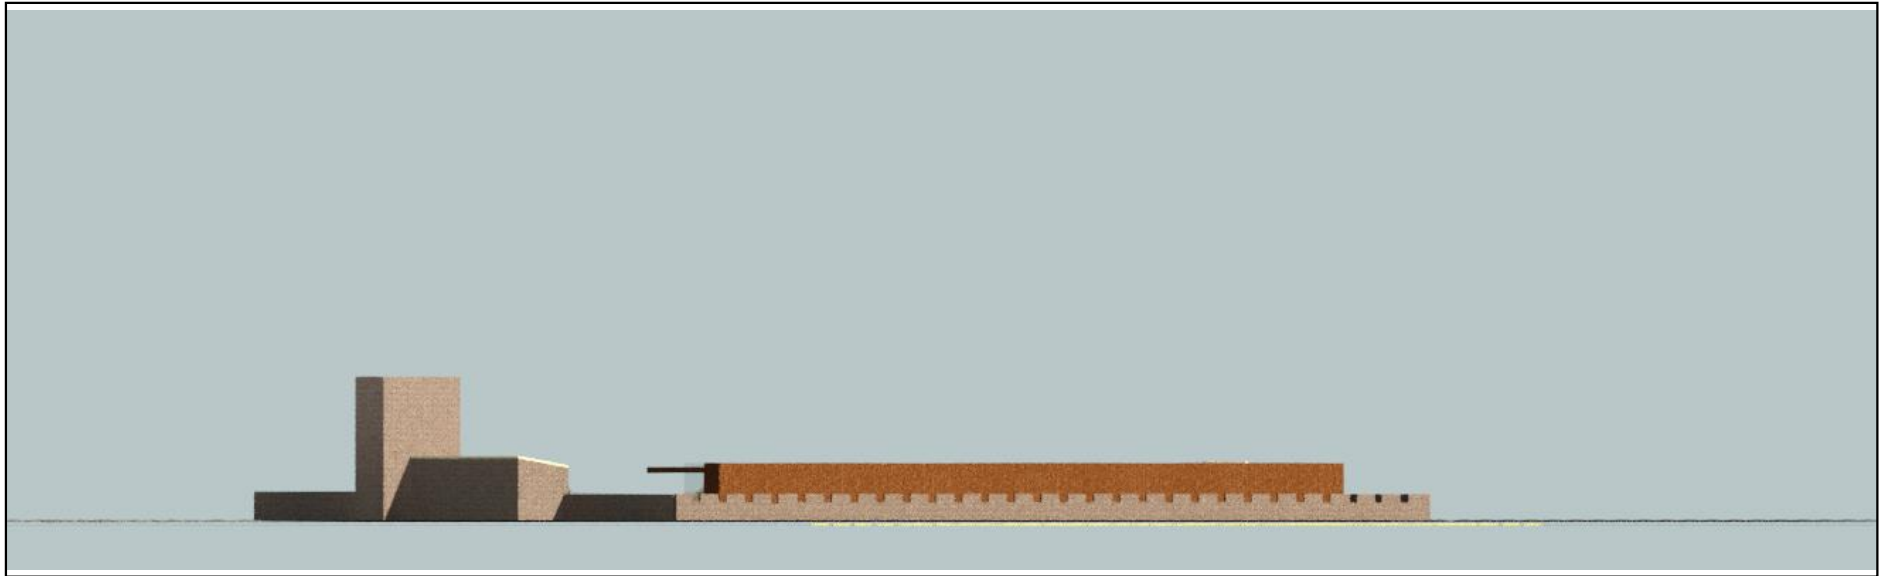


Imagen 2. Vista forntal de la solucion propuesta. Alzado Noroeste.

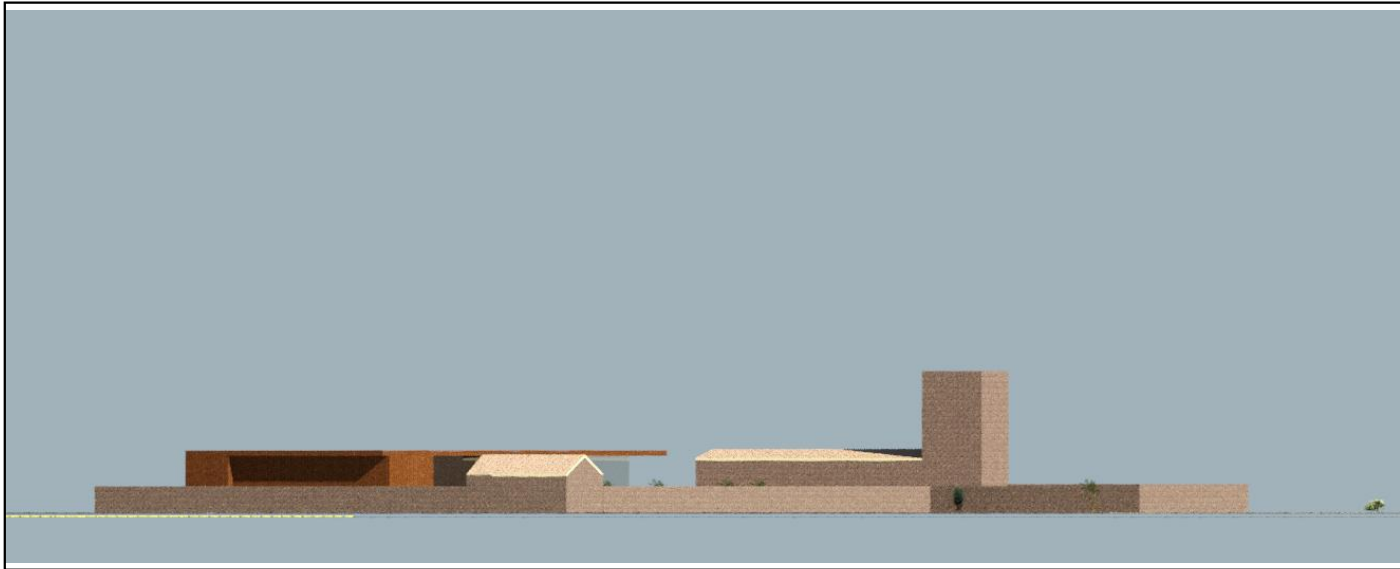


Imagen 3. Vista forntal de la solucion propuesta. Alzado Sur.